



# SCHEDA A - SPAZI A COMUNE ED. 16A - Scala 1:500 (formato foglio A3)

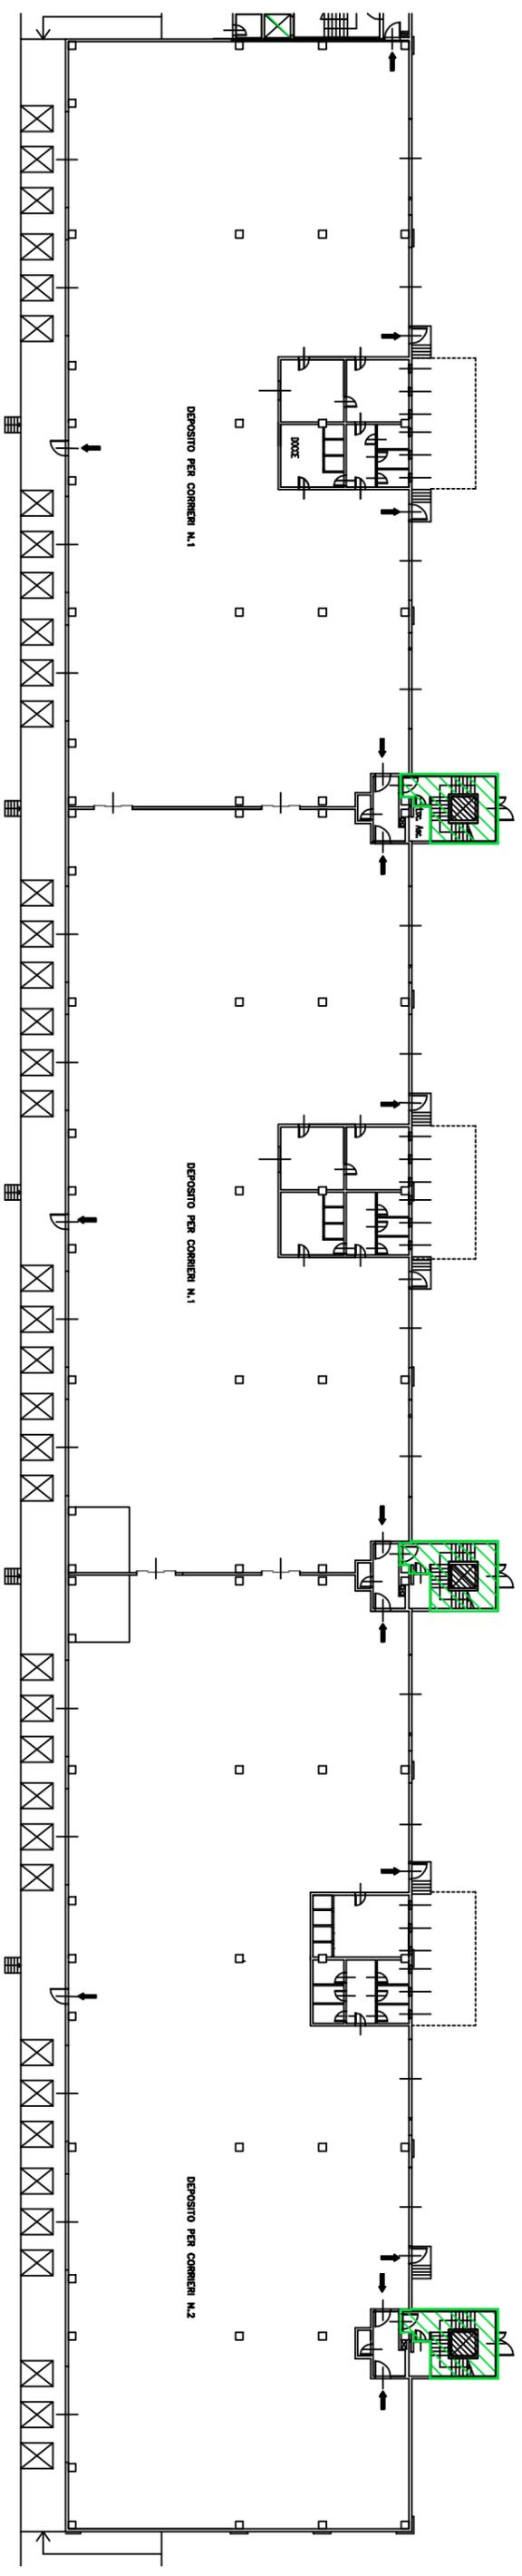

PIANTA PIANO TERRA

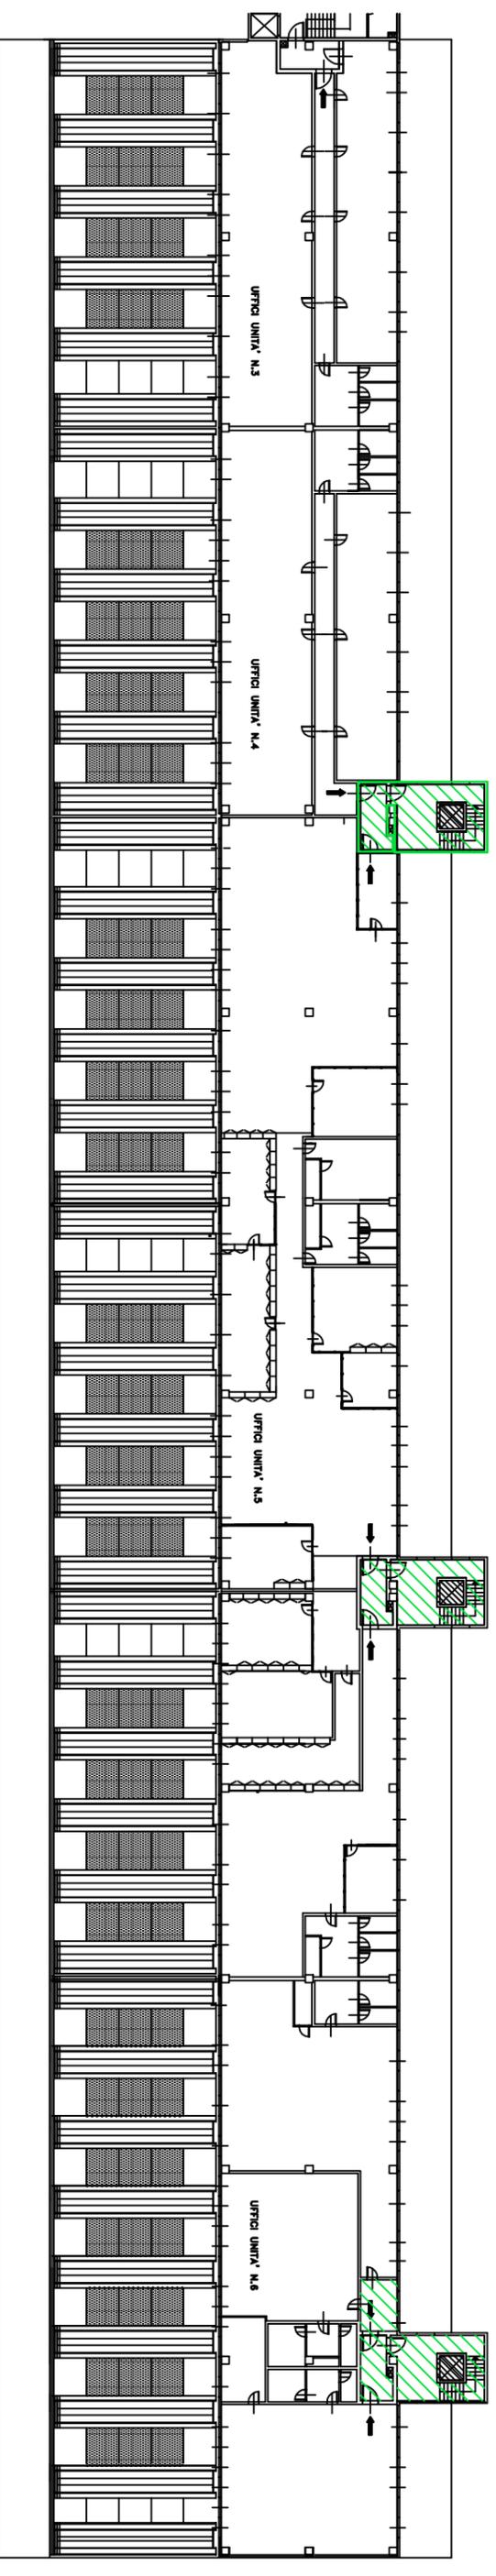

PIANTA PIANO PRIMO

## ELENCO ATTIVITA'

### FREQUENZA: 1 VOLTA/SETTIMANA

- ▶ pulizia e lavaggio pianerotoli - scale - corridoi - disimpegni - cabine ascensori;
- ▶ deragnatura ove necessario

### FREQUENZA: 1 VOLTAMESE

- ▶ pulizia plafoniere - elementi radianti dell'imp. di riscaldamento - infissi/porte interne ;

