


SCHEDA B - UFFICI INTERPORTO

Scala 1:500 (formato foglio A4)

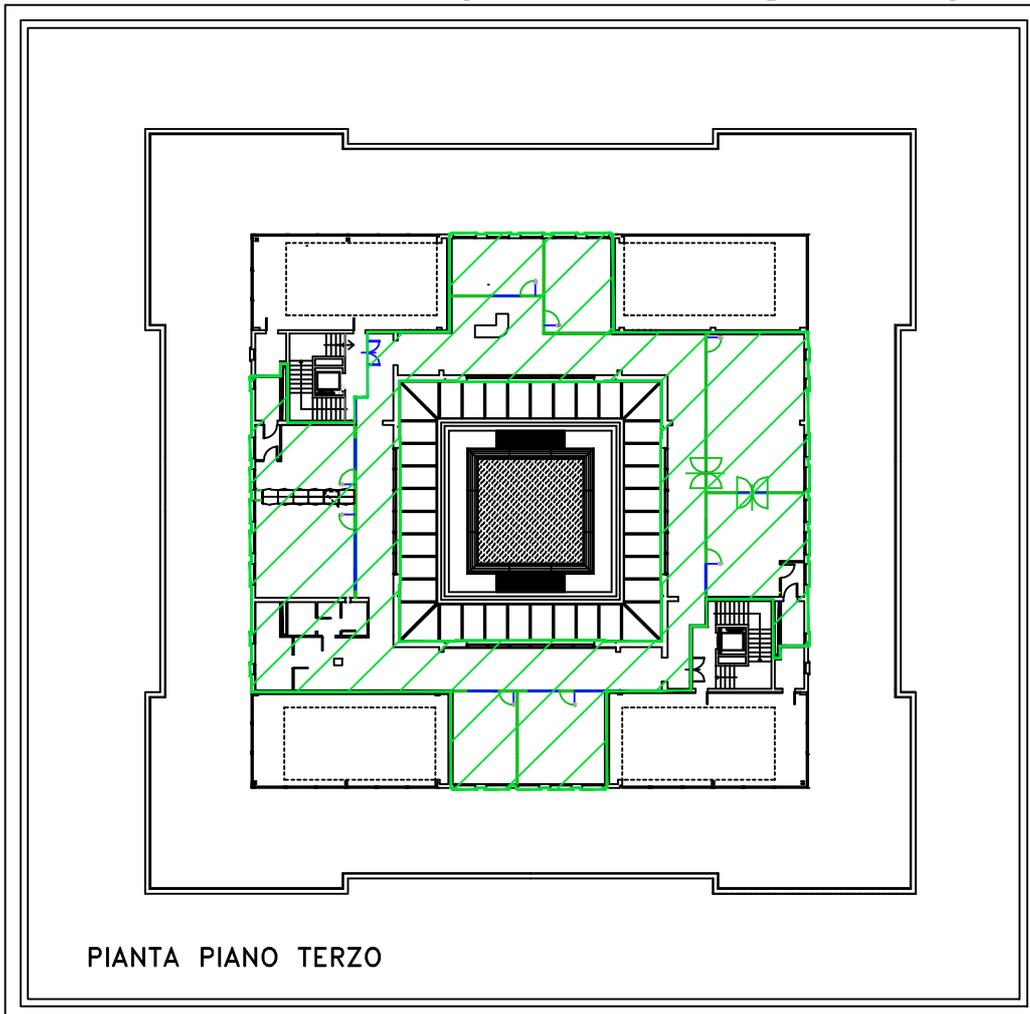


PIANTA PIANO TERZO

ELENCO ATTIVITA'

FREQUENZA: 5 VOLTE/SETTIMANA

- ▶ vuotatura e pulitura cestini;
- ▶ pulizia e lavaggio area bagni e servizi igienici con prodotti sanificanti;
- ▶ sanificazione superfici di contatto (maniglie ecc) e scrivanie.

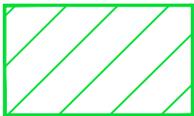

FREQUENZA: 2 VOLTE/SETTIMANA

- ▶ pulizia pavimenti con aspiratura;
- ▶ lavaggio e sanificazione pavimenti;
- ▶ spolveratura e sanificazione scrivania ed arredi;
- ▶ deragnatura ove necessario;
- ▶ annaffiatura piante.

FREQUENZA: 1 VOLTA/SETTIMANA ;

- ▶ pulizia porta ingresso.

FREQUENZA: 1 VOLTA/6 MESI

- ▶ pulizia vetrate lato interno ed esterno (lato terrazzo);
- ▶ pulizia vetrate esterne - lato interno (lato corte).
- ▶ pulizia vetrate pareti attrezzate