



SCHEDA C - LOCALI C/O PALAZZINA CC2
Scala 1:100 (formato foglio A3)

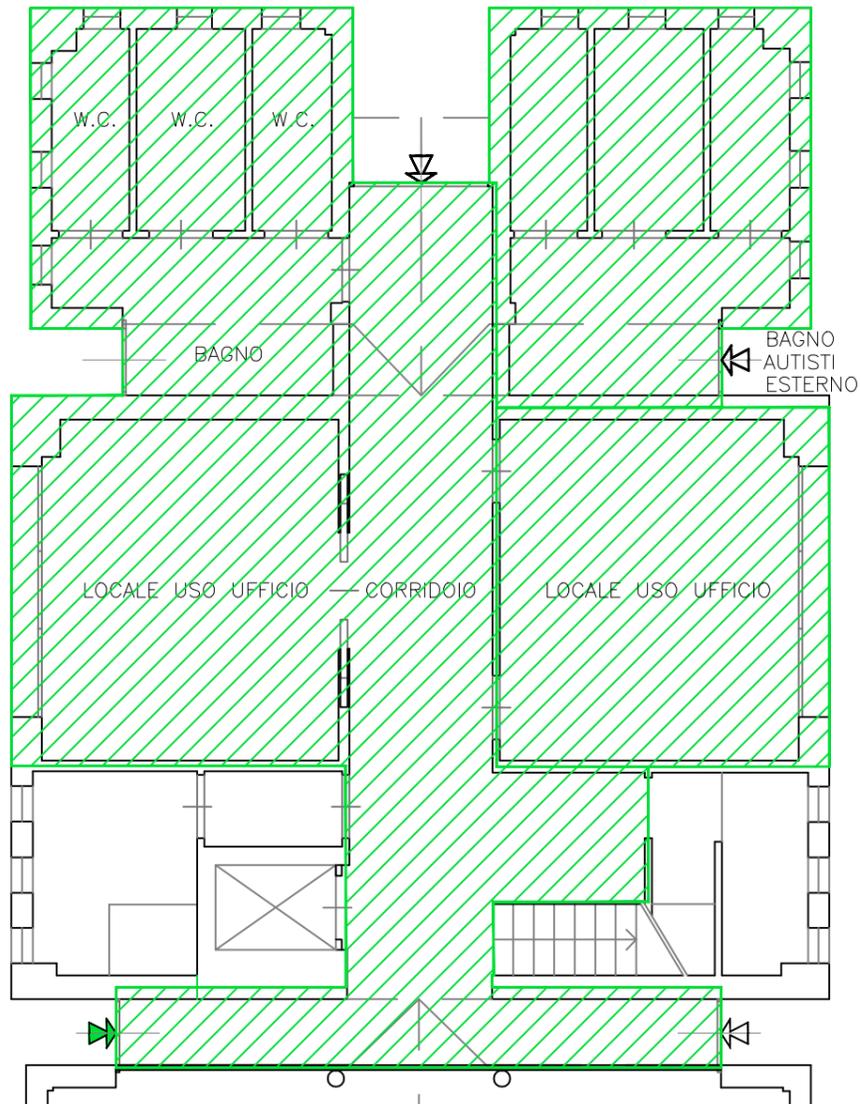

PIANO TERRA

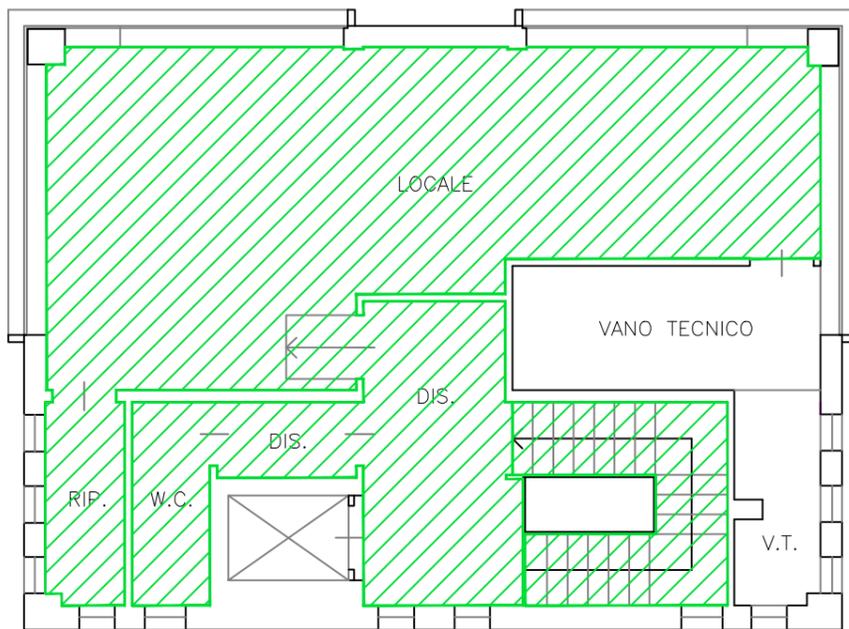

PIANO PRIMO

ELENCO ATTIVITA'

FREQUENZA: 5 VOLTE/BETTMANA
 ► pulizia e lavaggio aree bagni e servizi igienici con prodotti sanificanti;



FREQUENZA: 2 VOLTE/BETTMANA
 ► pulizia pavimenti con aspiratura e lavaggio con prodotti sanificanti;
 ► vuotatura e pulizia cestini;
 ► spolveratura scrivanie e arredi e pulizia con prodotti sanificanti;
 ► deragnatura ove necessario

FREQUENZA: 1 VOLTA/6 MESI
 ► pulizia infissi - porte interne e di accesso - vetrate lato interno