
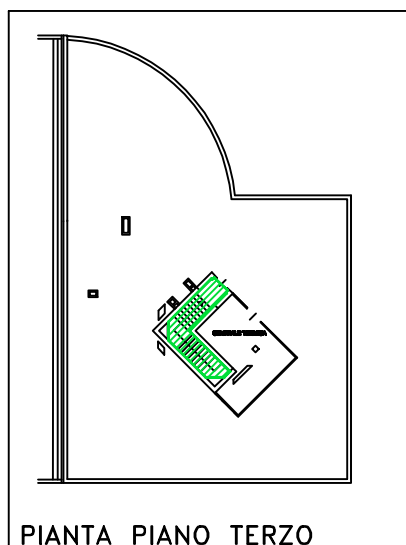
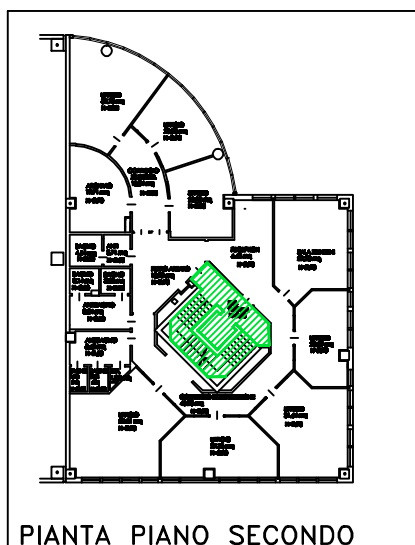
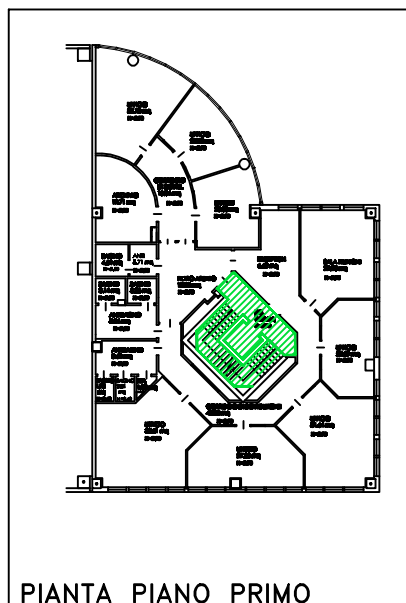


SCHEDA D - VANO SCALA ED. A

Scala 1:500 (formato foglio A4)

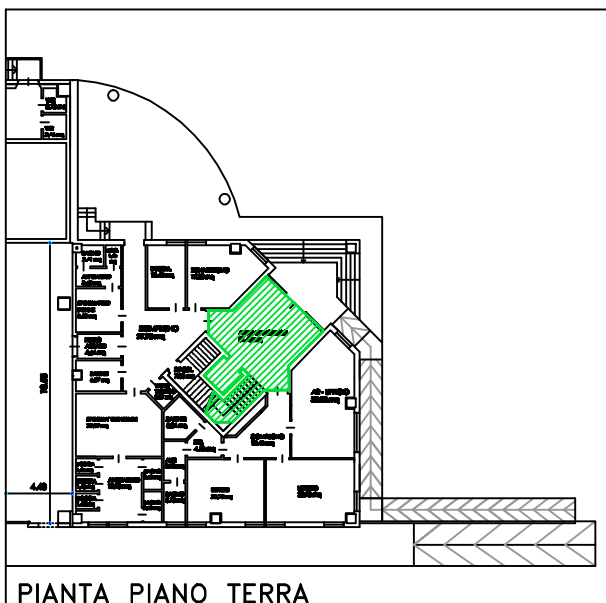

ELENCO ATTIVITA'

FREQUENZA: 1 VOLTA/SETTIMANA

- ▶ pulizia e lavaggio pianerottoli - scale - corridoi - disimpegni - cabine ascensori;
- ▶ deragnatura ove necessario;
- ▶ pulizia porta ingresso immobile;

FREQUENZA: 1 VOLTA/MESE

- ▶ pulizia plafoniere - elementi radianti dell'imp. di riscaldamento - infissi/porte interne.

