


Agenzia del Territorio  
**CATASTO FABBRICATI**  
Ufficio Provinciale di  
Prato

Dichiarazione protocollo n.                      del  
Planimetria di u.i.u. in Comune di Prato  
Via Di Gonfienti

civ. 5/C55



Identificativi Catastali:  
Sezione:  
Foglio: 68  
Particella: 1045  
Subalterno: 3

Compilata da:  
Seghetti Massimo  
Iscritto all'albo:  
Geometri  
Prov. Prato

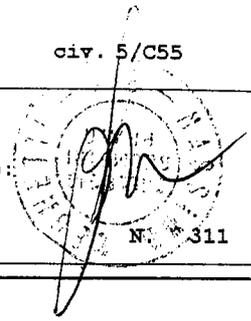

Scheda n. 1                      Scala 1:200

PIANO PRIMO

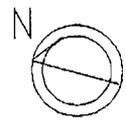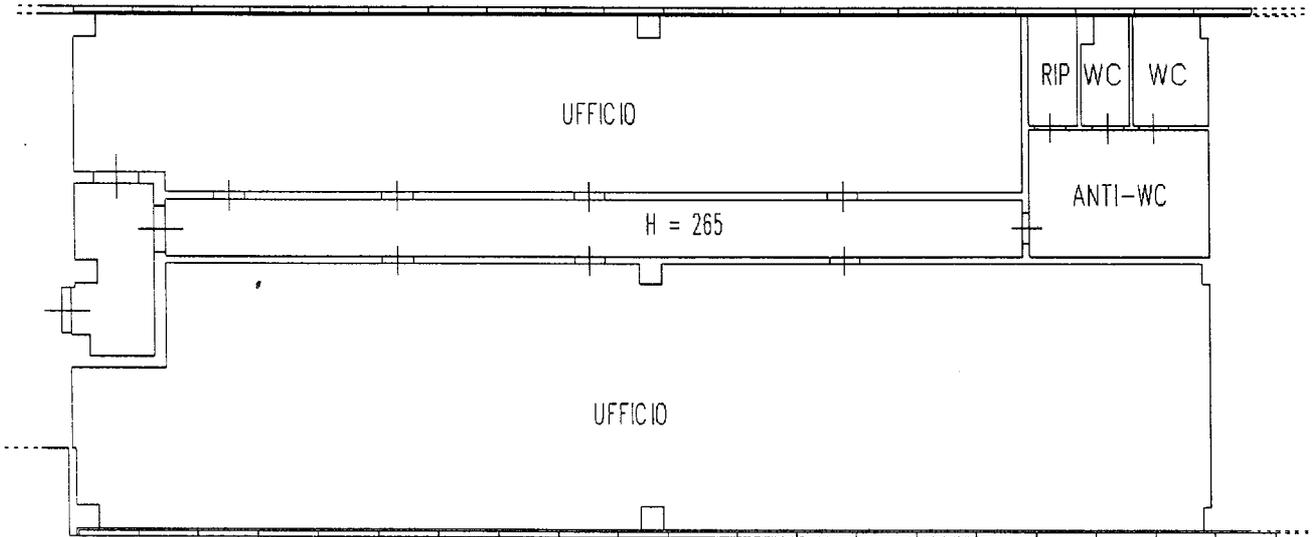



**Agenzia del Territorio  
CATASTO FABBRICATI  
Ufficio Provinciale di  
Prato**

Dichiarazione protocollo n. del

Planimetria di u.i.u. in Comune di Prato

Via Di Gonfienti

civ. 5/C52

Identificativi Catastali:

Sezione:

Foglio: 68

Particella: 1045

Subalterno: 5

Compilata da:

Piccini Elio

Iscritto all'albo:


Geometri

Prov. Firenze

N. 1523

Scheda n. 1

Scala 1:500

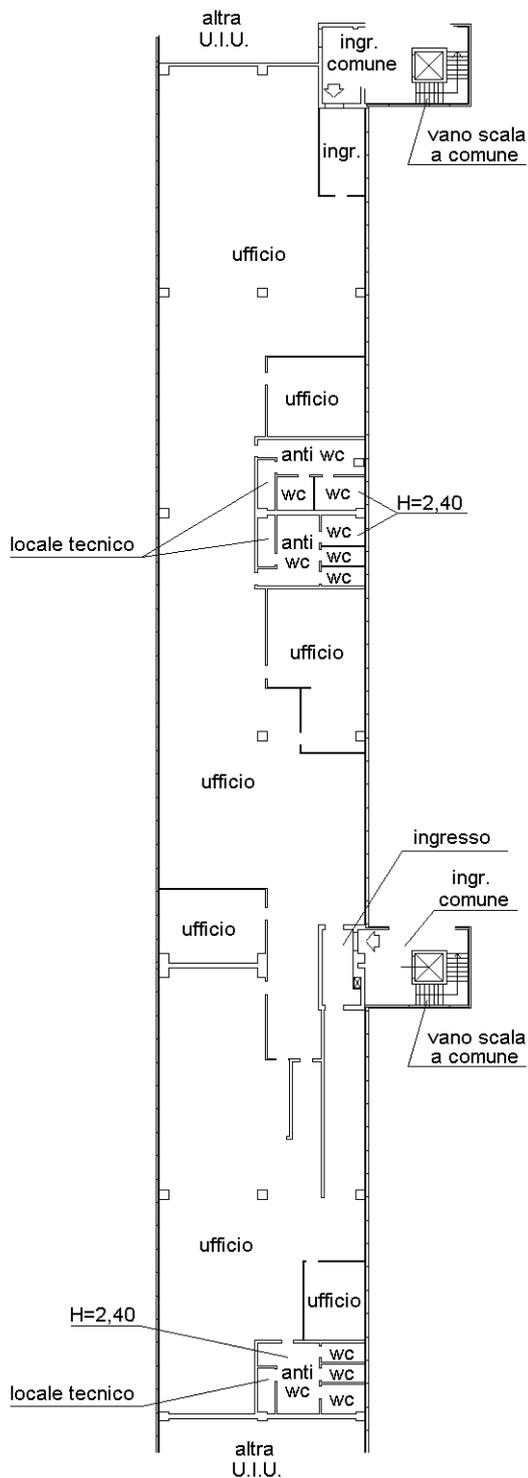

**Piano Primo  
H = 2,70**


Via di Gonfienti



ORIENTAMENTO



↙ Via di Gonfienti ↘

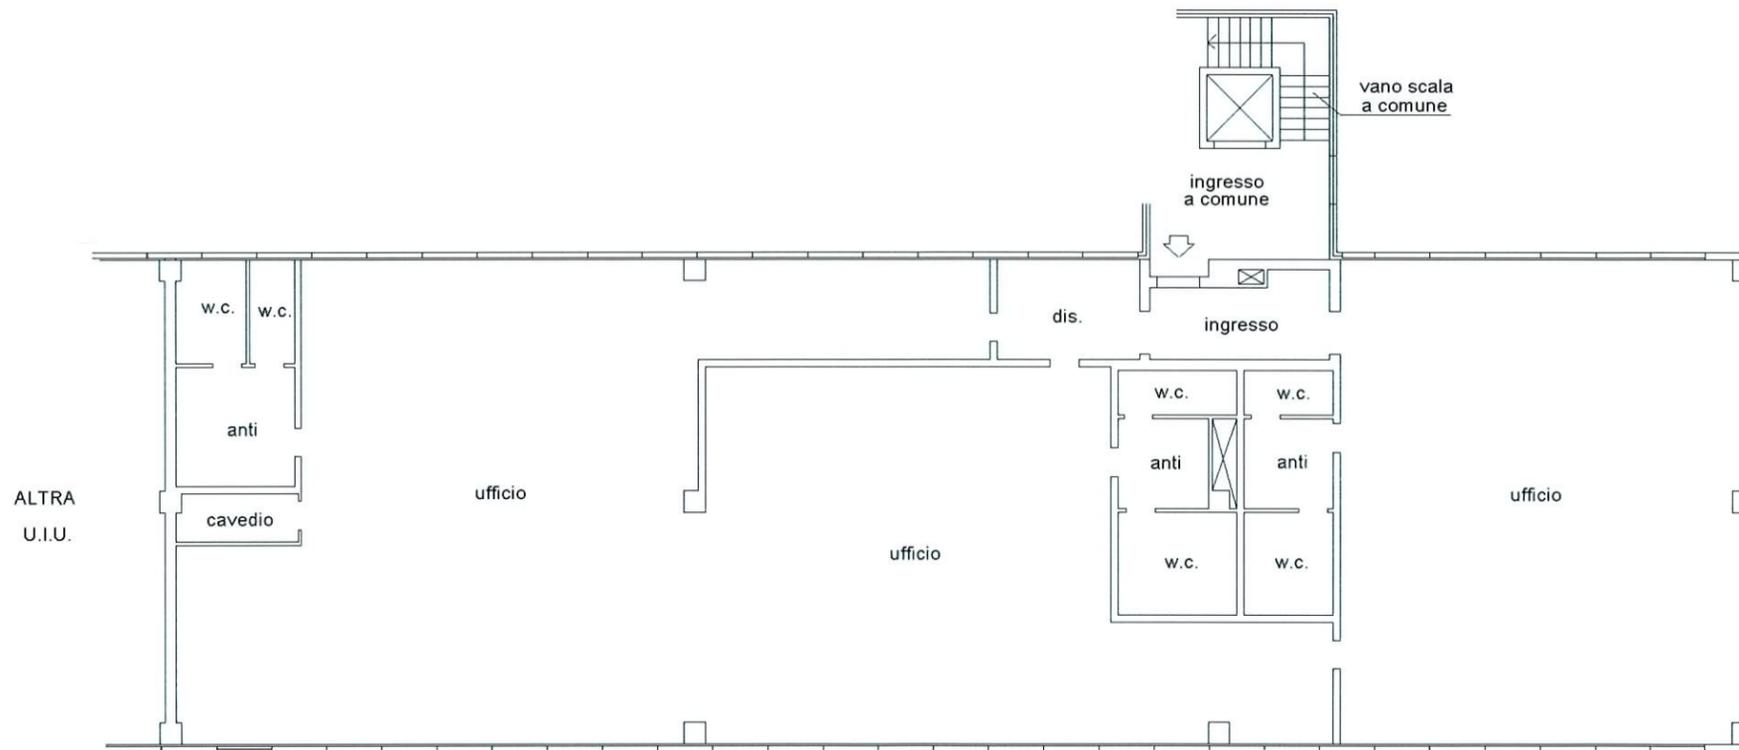


Piano Primo  
H = 2,65


ORIENTAMENTO




scala 1:200

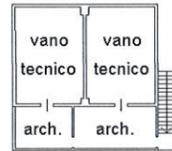

Piano Soppalco  
 H = 4,70

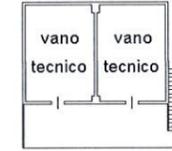

Piano Soppalco  
 H = 4,70

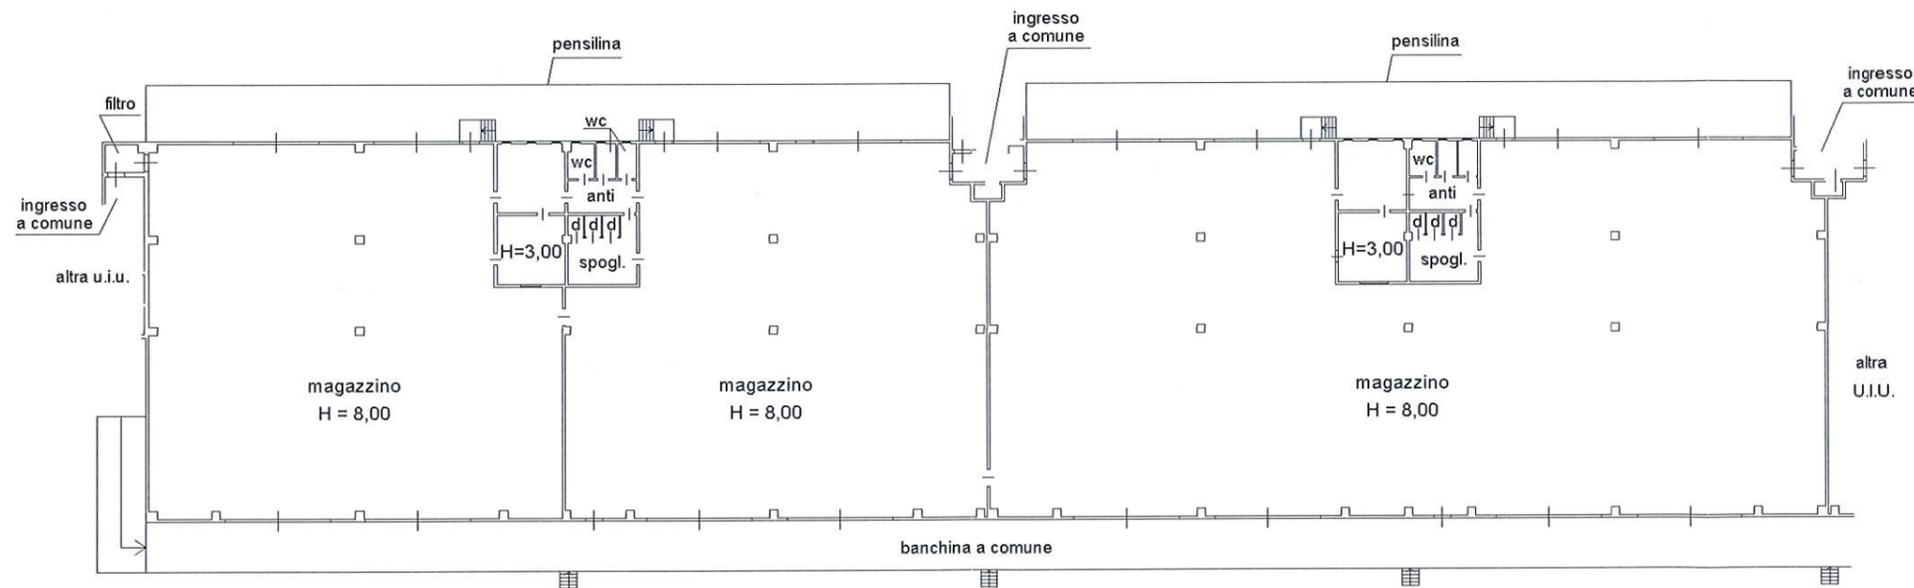

Piano Terra

↳ Via di Gonfienti

ORIENTAMENTO



scala 1:500

**Agenzia delle Entrate**  
**CATASTO FABBRICATI**  
**Ufficio Provinciale di**  
**Prato**

Dichiarazione protocollo n. del

Planimetria di u.i.u. in Comune di Prato

Via Di Gonfienti

civ. 5/C51

Identificativi Catastali:

Sezione:

Foglio: 68

Particella: 1045

Subalterno: 501

Compilata da:  
 Scigliano Leonardo



Iscritto all'albo:  
 Geometri

Prov. Firenze

N. 5947

Scheda n. 1

Scala 1:500

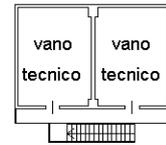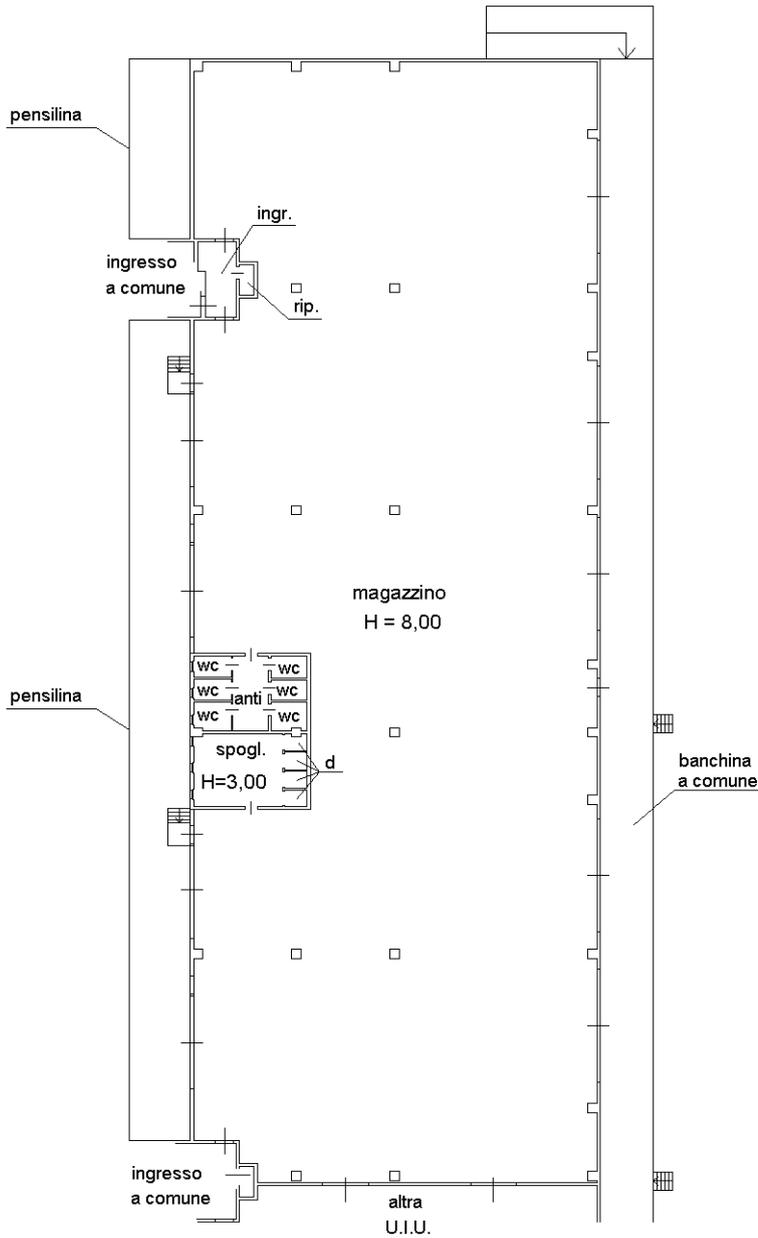

**Piano Soppalco**  
**H = 4,70**

**Piano Terra**

← Via di Gonfienti →

ORIENTAMENTO



scala 1:500