


SCHEDA E - UFFICIO E BAGNI ED. B

Scala 1:250 (formato foglio A3)

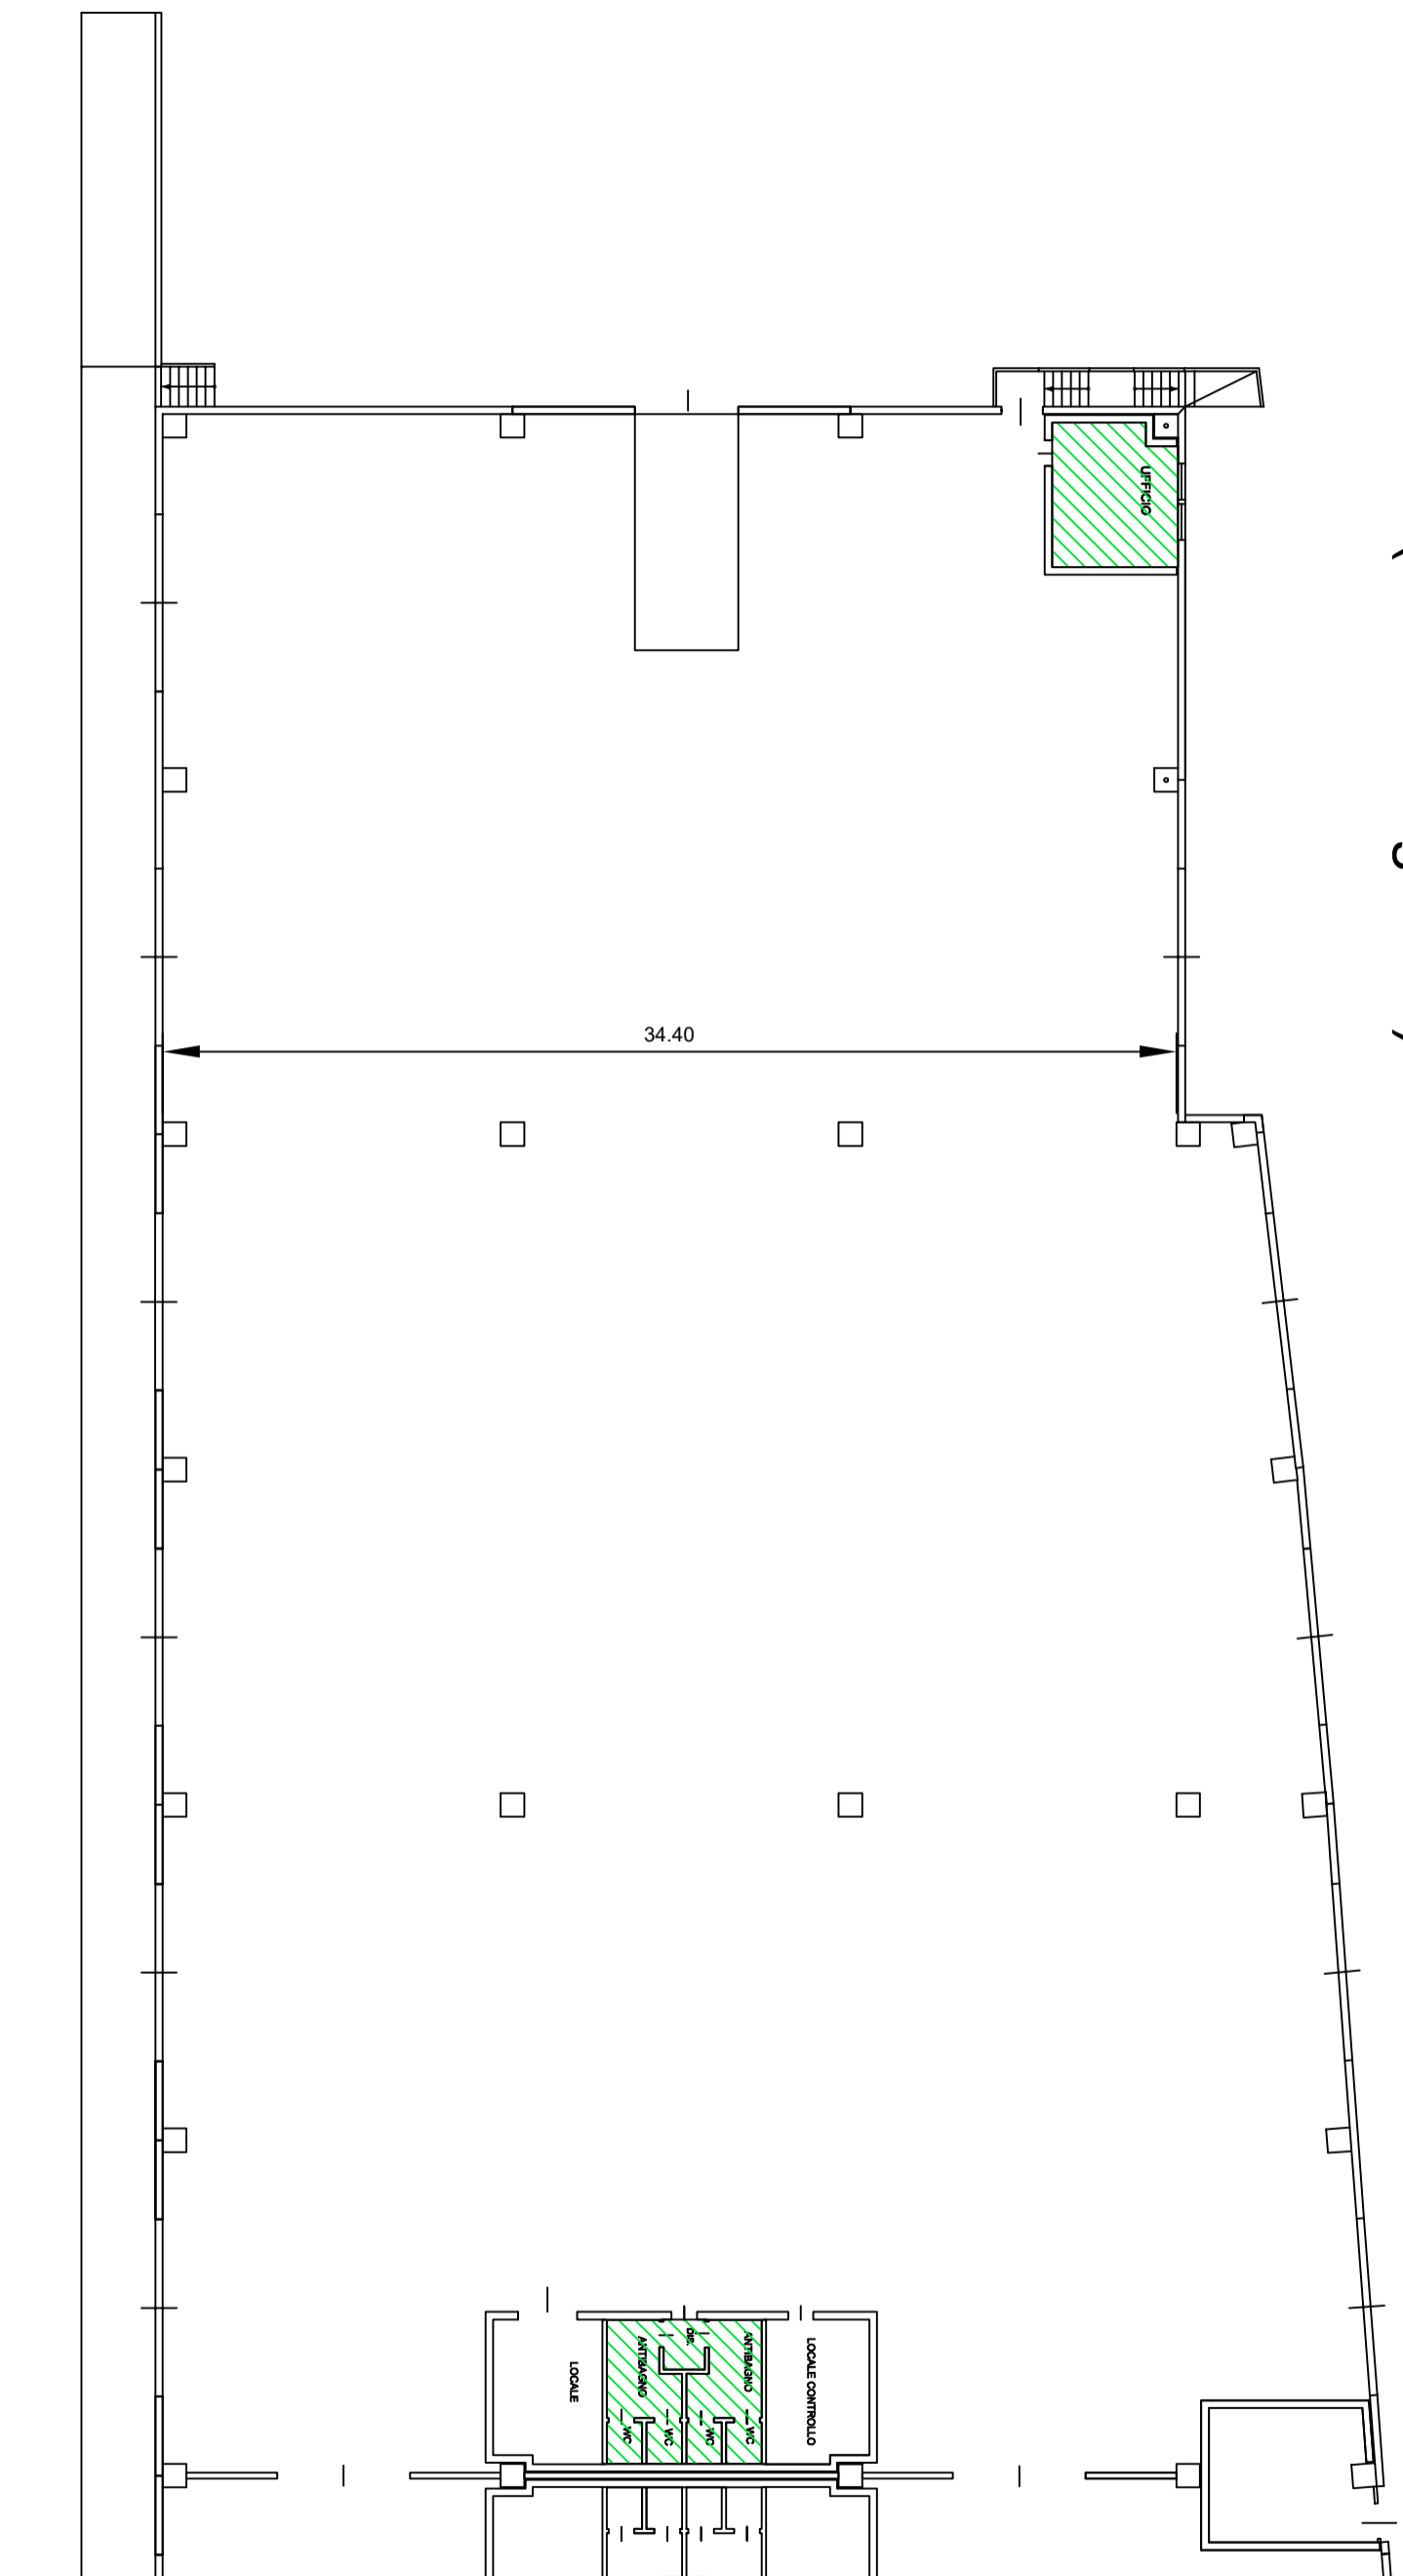

ELENCO ATTIVITA'

FREQUENZA: 5 VOLTE/SETTIMANA

- ▶ vuotatura e pittura cestini;
- ▶ pulizia e lavaggio area bagni e servizi igienici con prodotti sanificanti;
- ▶ sanificazione superfici di contatto (maniglie ecc) e scrivanie.

FREQUENZA: 2 VOLTE/SETTIMANA

- ▶ pulizia pavimenti con aspiratura;
- ▶ lavaggio e sanificazione pavimenti;
- ▶ spolveratura e sanificazione scrivania ed arredi;
- ▶ deragnatura ove necessario.

FREQUENZA: 1 VOLTA/SETTIMANA ;

- ▶ pulizia porta ingresso uffici/bagni.

FREQUENZA: 1 VOLTA/6 MESI

- ▶ pulizia infissi esterni.

